


ΕΦΗΜΕΡΙΣ ΤΗΣ ΚΥΒΕΡΝΗΣΕΩΣ

ΤΗΣ ΕΛΛΗΝΙΚΗΣ ΔΗΜΟΚΡΑΤΙΑΣ

ΤΕΥΧΟΣ ΤΕΤΑΡΤΟ **Αρ. Φύλλου 911**

1 Σεπτεμβρίου 2005

ΠΕΡΙΕΧΟΜΕΝΑ

ΑΠΟΦΑΣΕΙΣ

ΑΠΟΦΑΣΕΙΣ

Αριθ. 1063466/4704/0010 (1)

Συμπλήρωση - Διόρθωση κτηματολογικών στοιχείων της απαλλοτρίωσης ακινήτων που κηρύχθηκε με την υπ' αριθμ. 1008312/771/0010/11.2.2004 (ΦΕΚ 145/27.2.2004 τ.Δ΄) κοινή υπουργική απόφαση, για τη μετατροπή της Άνω Διάβασης ΔΙΟΥ σε ανισόπεδο κόμβο και τη βελτίωση της οδού που συνδέει την Άνω Διάβαση ΔΙΟΥ με το Αρχαιολογικό Πάρκο ΔΙΟΥ στην περιοχή των Δήμων Λιτόχωρου και Δίου στο Νομό Πιερίας.

ΟΙ ΥΠΟΥΡΓΟΙ
ΟΙΚΟΝΟΜΙΑΣ ΚΑΙ ΟΙΚΟΝΟΜΙΚΩΝ - ΠΕΡΙΒΑΛΛΟΝΤΟΣ, ΧΩΡΟΤΑΞΙΑΣ ΚΑΙ ΔΗΜΟΣΙΩΝ ΕΡΓΩΝ

Έχοντας υπόψη:

1. Τις διατάξεις του άρθρου 16 του ν. 2882/2001 (ΦΕΚ 17/6.2.2001 τ.Δ΄) «Κώδικας Αναγκαστικών Απαλλοτριώσεων Ακινήτων», όπως ισχύουν.

2. Το υπ' αριθμ. Δ12/0/30030/4.1.2005 έγγραφο του Υπ. Περιβάλλοντος, Χωροταξίας και Δημοσίων Έργων.

3. Το υπ' αριθμ. ΘΣ/ΦΚΘΣ22.00/ΑΠ2/40041/22.10.2004 έγγραφο της ΕΥΔΕ - ΑΥΤΟΚΙΝΗΤΟΔΡΟΜΟΣ - ΠΑΘΕ Τμήμα Κατασκευών Θεσσαλονίκης και το απόσπασμα του 1ου Διορθωτικού κτηματολογικού πίνακα το οποίο έχει θεωρήσει ο Διευθυντής της Διεύθυνσης Δ12 του Υπουργείου Περιβάλλοντος Χωροταξίας και Δημοσίων Έργων Κ. Δεσύπρης στις 21.12.2004.

4. Την υπ' αριθμ. 4881/19.5.2004 (ΦΕΚ 754/19.5.2004 τ.Β΄) κοινή απόφαση του Πρωθυπουργού και του Υπουργού Περιβάλλοντος, Χωροταξίας και Δημοσίων Έργων, σχετικά με την ανάθεση αρμοδιοτήτων στους Υφυπουργούς.

5. Την υπ' αριθμ. 14650/ΔΙΟΕ 85/17.3.2004 (ΦΕΚ 519/17.3.2004 τ.Β΄) κοινή απόφαση του Πρωθυπουργού και του Υπουργού Οικονομίας και Οικονομικών, σχετικά με ανάθεση αρμοδιοτήτων στους Υφυπουργούς, αποφασίζουμε:

Συμπληρώνουμε - Διορθώνουμε τον κτηματολογικό πίνακα της απαλλοτρίωσης που κηρύχθηκε με την υπ' αριθμ. 1008312/771/0010/11.2.2004 κοινή υπουργική απόφαση (ΦΕΚ 145/27.2.2004 τ.Δ΄) για τη μετατροπή της Άνω Διάβασης ΔΙΟΥ σε ανισόπεδο κόμβο και τη βελτίωση της οδού που συνδέει την Άνω Διάβαση ΔΙΟΥ με το Αρχαιολογικό Πάρκο ΔΙΟΥ στην περιοχή των Δήμων Λιτόχωρου και Δίου στο νομό Πιερίας ως προς τα ακίνητα με κτηματολογικούς αριθμούς 96, 97, 99, 103, 150 και 194, με τα στοιχεία που περιέχονται στον ανασυνταχθέντα 1ο Διορθωτικό κτηματολογικό πίνακα της ΕΥΔΕ/ΠΑΘΕ ΤΚΕ ΘΕΣΣΑΛΟΝΙΚΗΣ της Γενικής Γραμματείας Δημοσίων Έργων του Υπουργείου Περιβάλλοντος Χωροταξίας και Δημοσίων Έργων - τον οποίο έχει θεωρήσει ο Διευθυντής της Δ/νσης Δ12 του Υπ. Περιβάλλοντος, Χωροταξίας και Δημοσίων Έργων Κ. Δεσύπρης, στις 21.12.2004.

Η απόφαση αυτή να δημοσιευθεί στην Εφημερίδα της Κυβερνήσεως.

Αθήνα, 26 Ιουλίου 2005

ΟΙ ΥΦΥΠΟΥΡΓΟΙ

ΟΙΚΟΝΟΜΙΑΣ ΚΑΙ ΟΙΚΟΝΟΜΙΚΩΝ	ΠΕΡΙΒΑΛΛΟΝΤΟΣ, ΧΩΡΟΤΑΞΙΑΣ ΚΑΙ ΔΗΜΟΣΙΩΝ ΕΡΓΩΝ
ΠΕΤΡΟΣ ΔΟΥΚΑΣ	**ΘΕΜ. ΞΑΝΘΟΠΟΥΛΟΣ**

Αριθ. 5731 (2)

Χαρακτηρισμός Δημοτικών δρόμων του Δήμου Δυστίων και του Δήμου Ταμυνέων του Νομού Εύβοιας.

Ο ΝΟΜΑΡΧΗΣ ΕΥΒΟΙΑΣ

Έχοντας υπόψη:

1. Τις διατάξεις του από 24/31.5.1985 π.δ/τος (ΦΕΚ 270 Δ΄) και ειδικότερα του άρθρου 1 παράγραφος 2.

2. Την υπ' αριθμ. 33/30.5.1989 Εγκύκλιο Υπ. Περιβάλλοντος, Χωροταξίας και Δημοσίων Έργων.

3. Την 13/13.3.1990 εγκύκλιο Υπ. Περιβάλλοντος, Χωροταξίας και Δημοσίων Έργων.

4. Την υπ' αριθμ. 43/21.6.2004 απόφαση του Δημοτικού Συμβουλίου Δυστίων.

5. Την υπ' αριθμ. 3902/ 2.6.2005 εισήγηση της Δ/νσης Χ.Ο.Π. προς το Σ.Χ.Ο.Π. του Ν. Εύβοιας.

6. Την 7η γνωμοδότηση του 5ου/2004 πρακτικού του Σ.Χ.Ο.Π. του Ν. Εύβοιας.

7. Το άρθρο 27 του ν. 2081/1992 (ΦΕΚ154 Α΄) που ρυθμίζει τον έλεγχο των δαπανών που προκαλούν οι κανονιστικές διοικητικές πράξεις όπως κωδικοποιήθηκε με το αρ. 90 του π.δ. 63/2005.

8. Το άρθρο 16 παραγρ. 1ζ του ν. 2218/1994 (ΦΕΚ 90 Α΄) που καθορίζει τις αρμοδιότητες που θα ασκούνται από το Νομάρχη.

9. Την υπ' αριθμ. 22/23.5.2001 εγκύκλιο Υπ. Περιβάλλοντος, Χωροταξίας και Δημοσίων Έργων (άσκηση αρμοδιότητας από το Νομάρχη), αποφασίζουμε:

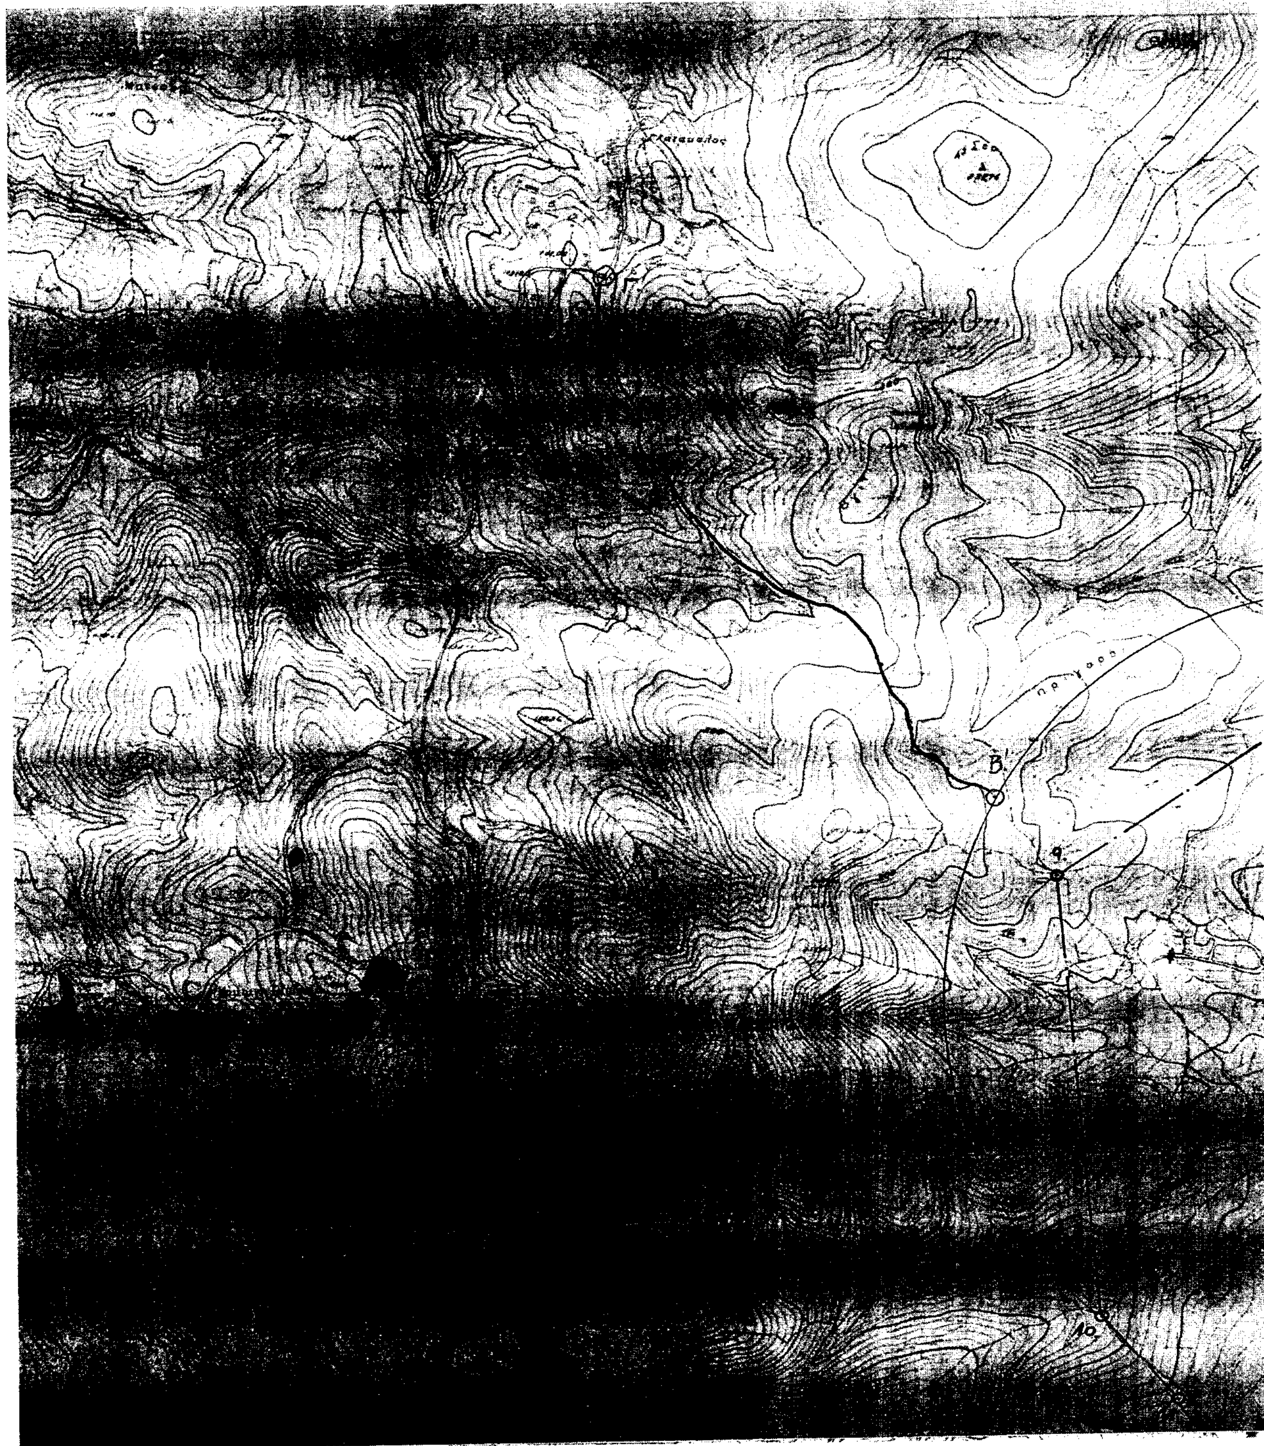
Τον χαρακτηρισμό ως Δημοτικών δρόμων των κυριότερων δρόμων που συνδέουν: α) τον οικισμό «ΒΕΛΟΣ» του Δήμου Δυστίων από το σημείο 20.΄ του ορίου του οικισμού με τον οικισμό «ΚΟΥΤΟΥΜΟΥΛΑ» του ιδίου Δήμου στο σημείο 22.΄ του ορίου του οικισμού, β) τον οικισμό «ΚΟΥΤΟΥΜΟΥΛΑ « του Δήμου Δυστίων από το σημείο Α.΄ (στην τομή του δρόμου με το όριο του οικισμού) με τον οικισμό «ΔΥΣΤΟΣ» του ιδίου Δήμου στο σημείο 13.΄ του ορίου του οικισμού και γ) τον οικισμό «ΛΕΠΟΥΡΑ» του Δήμου Δυστίων από το σημείο Β.΄ (στην τομή του δρόμου με το όριο του οικισμού) με τον οικισμό «ΚΑΤΑΚΑΛΟΣ» του Δήμου Ταμυνέων στο σημείο Γ.΄ στην διασταύρωση με το δρόμο Κατακαλού - Αλιβέρι, όπως αυτοί φαίνονται στον συνοδευτικό της παρούσης χάρτη σε κλ. 1:5.000 που έχει θεωρηθεί από το Διευθυντή της Δ/νσης Χωροταξίας Οικισμού και Περιβάλλοντος του Νομού και αποτελεί αναπόσπαστο μέρος της απόφασης αυτής.

Από τις διατάξεις της απόφασης αυτής δεν προκαλείται δαπάνη σε βάρος του Κρατικού Προϋπολογισμού και των Δήμων Δυστίων και Ταμυνέων.

Η απόφαση αυτή να δημοσιευθεί στην Εφημερίδα της Κυβερνήσεως και ισχύει από τη δημοσίευσή της.

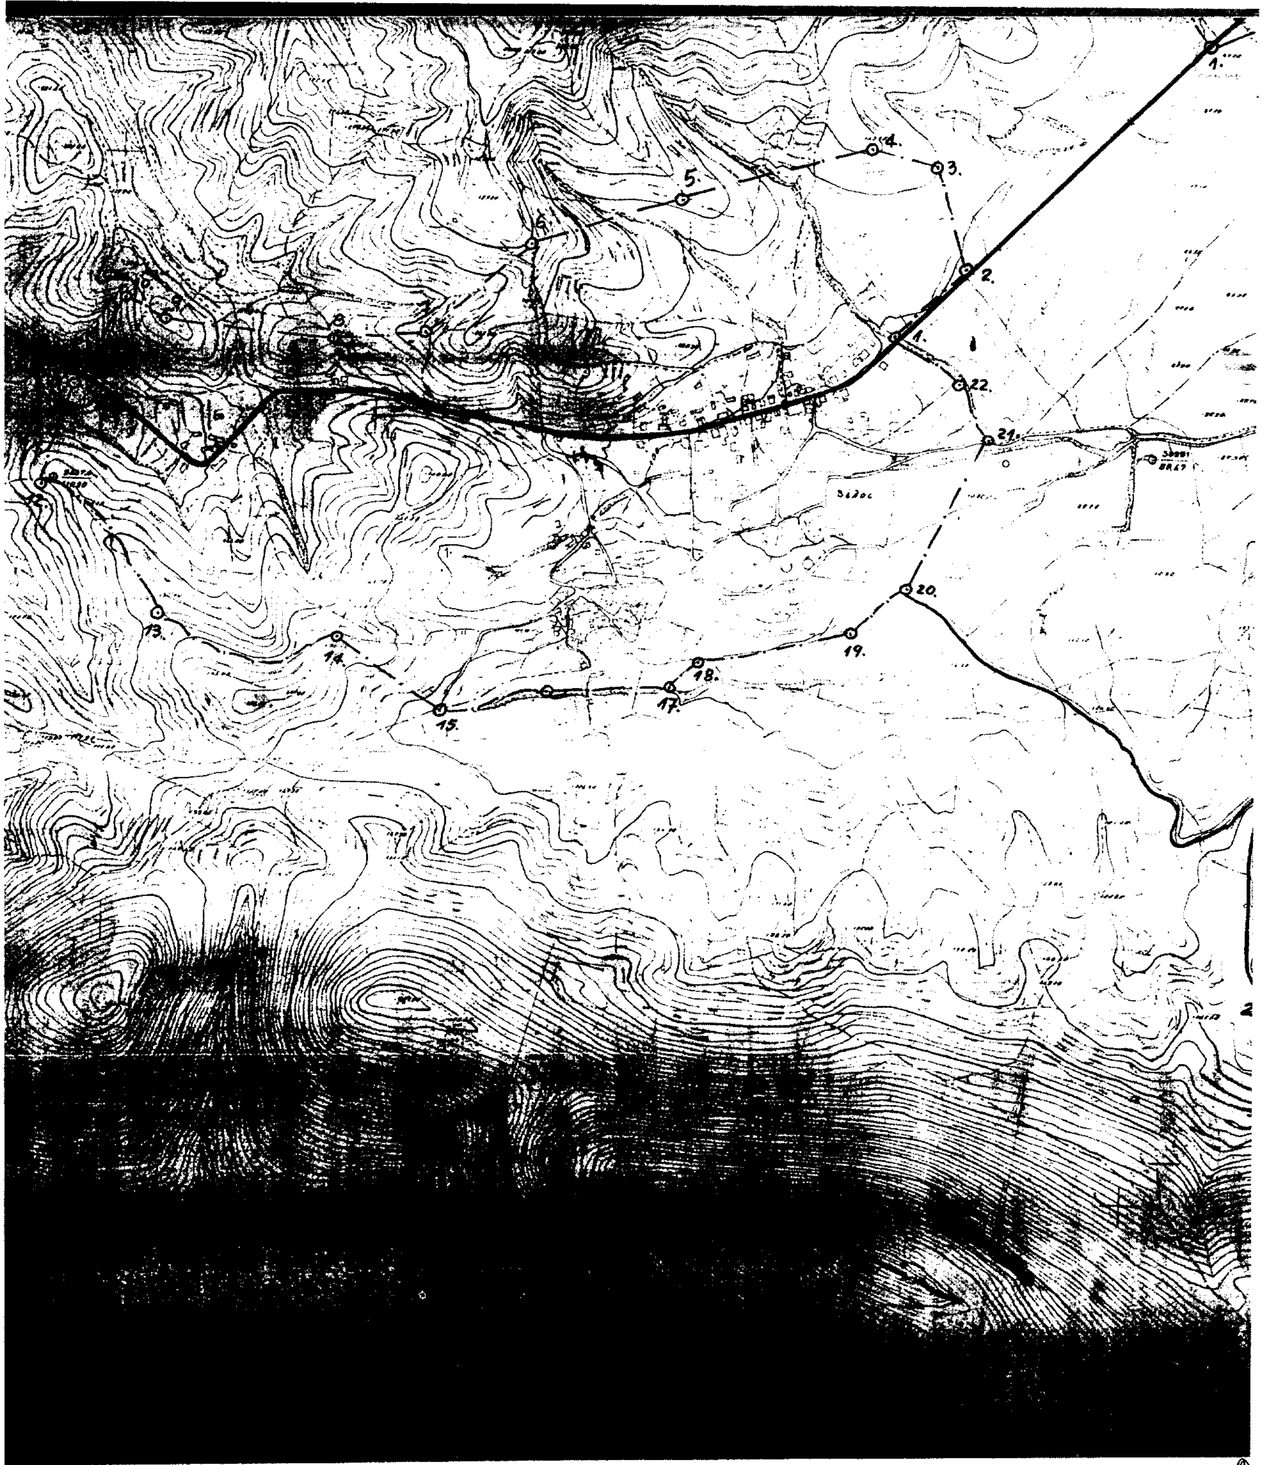
Χαλκίδα, 12 Ιουλίου 2005

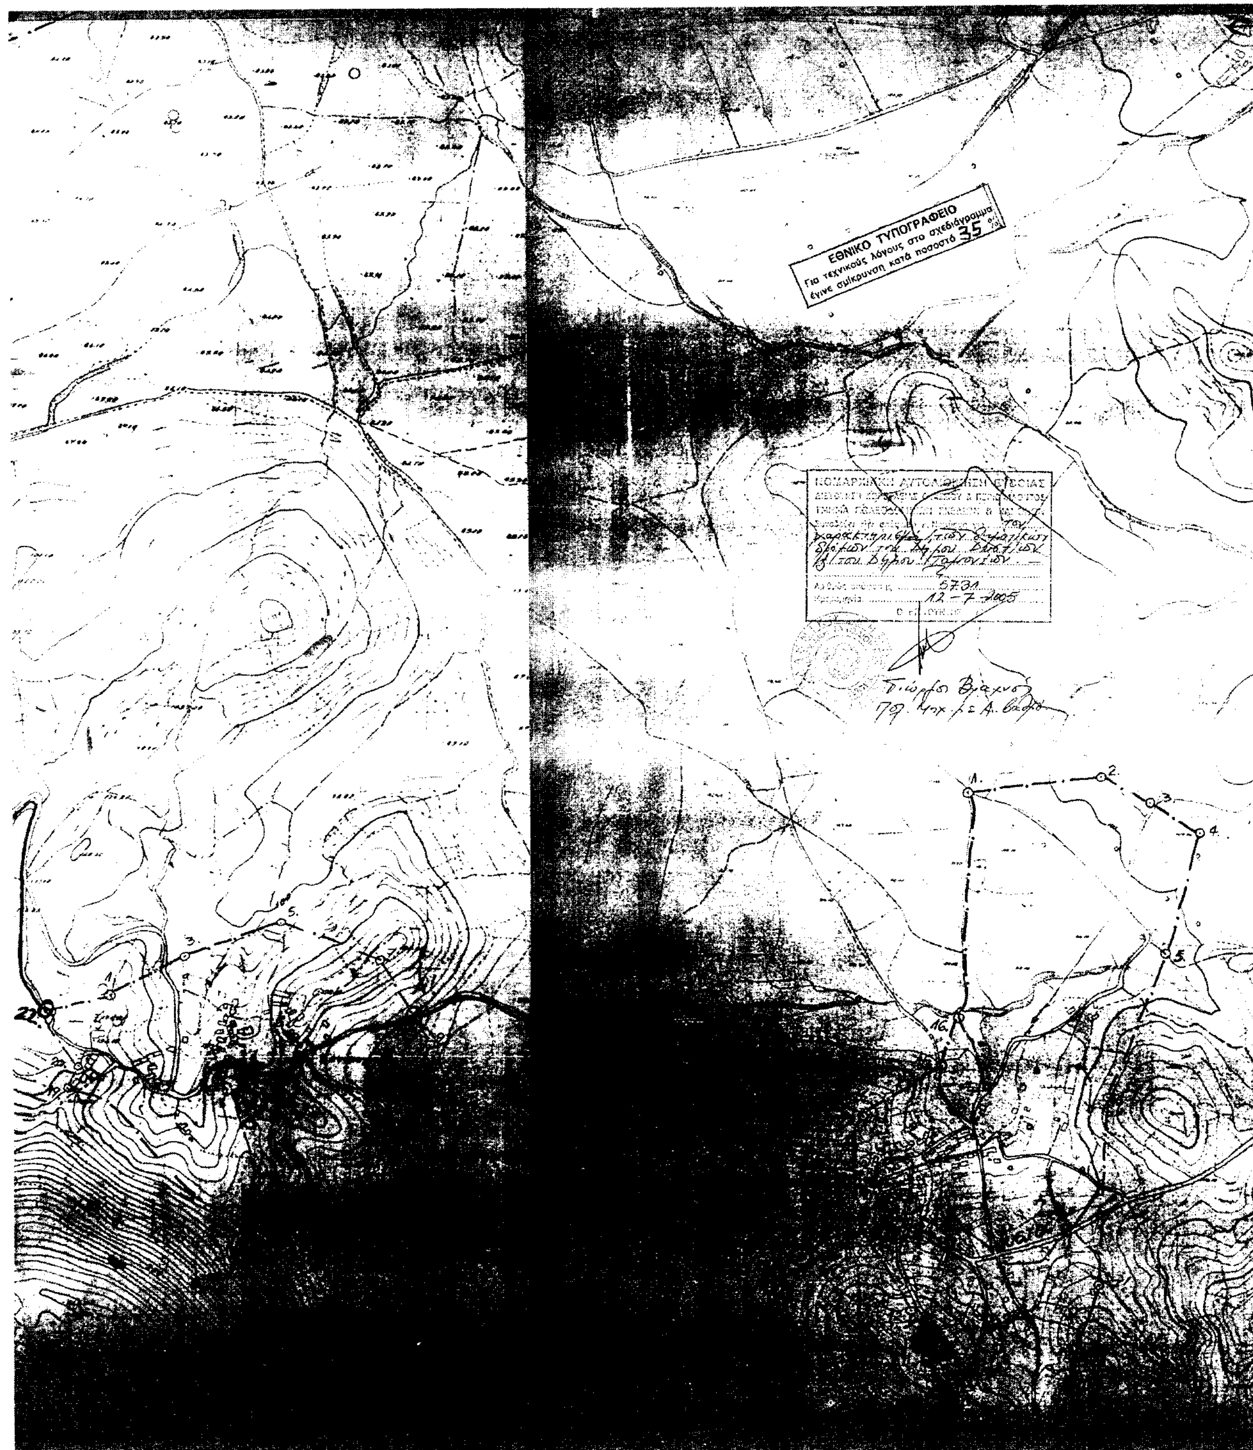
Ο Νομάρχης
ΘΑΝΑΣΗΣ ΜΠΟΥΡΑΝΤΑΣ





8.
7.
6.


1.
2.
3.
4.
5.
6.
13.
14.
15.
17.
18.
19.
20.
21.
22.


ΕΘΝΙΚΟ ΤΥΠΟΓΡΑΦΕΙΟ
Για τεχνικούς λόγους στο σχεδιάγραμμα
έγινε σμίκρυνση κατά ποσοστό 35 %
5731
12-7-2005

Αριθ. 359 (3)

Απαλλοτρίωση πεπαλαιωμένης οικίας αγνώστου στη Μεγίστη για Πολιτιστική εκμετάλλευση του Δήμου Μεγίστης.

ΤΟ ΔΗΜΟΤΙΚΟ ΣΥΜΒΟΥΛΙΟ ΜΕΓΙΣΤΗΣ

Έχοντας υπόψη:

1) τις διατάξεις:

α) Του άρθρου 275 του ΔΚΚ (π.δ. 410/1995).

β) Του αρ. 3, 5, 8 του ν. 2882/2001 (ΦΕΚ 17/Α΄/6.2.2001) «Κώδικας Αναγκαστικών Απαλλοτριώσεων Ακινήτων».

γ) Του ν. 2985/2002 (ΦΕΚ 18/Α΄/4.2.2002) Προσαρμογή των διατάξεων του Κώδικα Αναγκαστικών Απαλλοτριώσεων Ακινήτων στο Σύνταγμα».

δ) Την άκρως απαραίτητη ανάγκη για την Πολιτιστική εκμετάλλευση της πεπαλαιωμένης οικίας με κοινωνικά οφέλη για όλους και γι' αυτό καθολικής αποδοχής.

ε) Τον από ΔΕΚ.2000 Κτηματολογικό Πίνακα.

στ) Τον αναλυτικό προϋπολογισμό του έργου.

ζ) Την από 17.12.2000 ανακοίνωση του Δήμου που δημοσιεύτηκε στις 18.12./2000.

η) Την από 20.5.2005 βεβαίωση Δημάρχου από την οποία προκύπτει ότι η δαπάνη για το έργο ανέρχεται στο ποσό των 143.782,00 ευρώ σε βάρος του Κ.Α. 15-6261 του προϋπολογισμού του Δήμου έτος 2005.

θ) Τη συζήτηση που διεξήχθη ενώπιον του Δημοτικού Συμβουλίου όπως λεπτομερώς προκύπτει από την υπ' αριθμ. 93/29.11.2000 απόφαση Δημοτικού Συμβουλίου που περιλαμβάνεται στο υπ' αριθμ. 12/2000 πρακτικό του.

ι) Την ομόφωνη πλειοψηφία των μελών του Δημοτικού Συμβουλίου για την κήρυξη της απαλλοτρίωσης όπως λεπτομερώς εμφανίζεται στην υπ' αριθμ. 93/29.11.2000 απόφαση Δημοτικού Συμβουλίου που περιλαμβάνεται στο υπ' αριθμ. 12/2000 πρακτικό του, αποφασίζουμε:

Κηρύσσουμε υπέρ του Δήμου Μεγίστης την αναγκαστική απαλλοτρίωση πεπαλαιωμένης οικίας αγνώστου συνολικής έκτασης της τριώροφης οικίας είναι 138,33 m2, με εμβαδόν οικοπέδου 72,9 m2 που βρίσκεται στην τοποθεσία Αγ. Γεώργιος Πηγαδιού του Δήμου Μεγίστης και φαίνεται στον Κτηματολογικό Πίνακα του Δήμου Μεγίστης.

Η κήρυξη της απαλλοτρίωσης κρίνεται απολύτως αναγκαία για λόγους κοινωνικής ωφέλειας και ειδικότερα για την πολιτιστική ανάδειξη του νησιού είναι δηλαδή μία παρέμβαση με οφέλη για όλους και γι'αυτό καθολικής αποδοχής.

Στην υπό απαλλοτρίωση της πεπαλαιωμένης οικία δεν προβάλλονται δικαιώματα κυριότητας.

Η αποζημίωση της απαλλοτρίωσης 8.800 ευρώ κατατέθηκε στο Ταμείο Παρακαταθηκών και Δανείων με αριθ. 40884 Γραμμ. Είσπραξης.

Η απόφαση αυτή να δημοσιευθεί στην Εφημερίδα της Κυβερνήσεως.

Μεγίστη, 3 Αυγούστου 2005

Ο Δήμαρχος

ΠΑΥΛΟΣ ΠΑΝΗΓΥΡΗΣ

ΕΘΝΙΚΟ ΤΥΠΟΓΡΑΦΕΙΟ

ΕΦΗΜΕΡΙΔΑ ΤΗΣ ΚΥΒΕΡΝΗΣΕΩΣ

ΚΑΠΟΔΙΣΤΡΙΟΥ 34 * ΑΘΗΝΑ 104 32 * FAX 210 52 21 004
ΗΛΕΚΤΡΟΝΙΚΗ ΔΙΕΥΘΥΝΣΗ: http: www.et.gr – e-mail: webmaster @ et.gr

Πληροφορίες Α.Ε. - Ε.Π.Ε. και λοιπών Φ.Ε.Κ.: 210 527 9000
Φωτοαντίγραφα παλαιών ΦΕΚ - ΒΙΒΛΙΟΘΗΚΗ - ΜΑΡΝΗ 8 - Τηλ. (210)8220885 - 8222924
Δωρεάν διάθεση τεύχους Προκηρύξεων ΑΣΕΠ αποκλειστικά από Μάρνη 8 & Περιφερειακά Γραφεία
Δωρεάν ανάγνωση δημοσιευμάτων τεύχους Α΄ από την ιστοσελίδα του Εθνικού Τυπογραφείου

ΠΕΡΙΦΕΡΕΙΑΚΑ ΓΡΑΦΕΙΑ ΠΩΛΗΣΗΣ Φ.Ε.Κ.

ΘΕΣΣΑΛΟΝΙΚΗ - Βασ. Όλγας 227	(2310) 423 956	**ΛΑΡΙΣΑ** - Διοικητήριο	(2410) 597449
ΠΕΙΡΑΙΑΣ - Ευριπίδου 63	(210) 413 5228	**ΚΕΡΚΥΡΑ** - Σαμαρά 13	(26610) 89 122
ΠΑΤΡΑ - Κορίνθου 327	(2610) 638 109		(26610) 89 105
	(2610) 638 110	**ΗΡΑΚΛΕΙΟ** - Πεδιάδος 2	(2810) 300 781
ΙΩΑΝΝΙΝΑ - Διοικητήριο	(26510) 87215	**ΛΕΣΒΟΣ** - Πλ.Κωνσταντινουπόλεως 1	(22510) 46 654
ΚΟΜΟΤΗΝΗ - Δημοκρατίας 1	(25310) 22 858		(22510) 47 533

ΤΙΜΗ ΠΩΛΗΣΗΣ ΦΥΛΛΩΝ ΕΦΗΜΕΡΙΔΟΣ ΤΗΣ ΚΥΒΕΡΝΗΣΕΩΣ

Σε έντυπη μορφή:
- Για τα ΦΕΚ από 1 μέχρι 16 σελίδες σε 1 euro, προσαυξανόμενη κατά 0,20 euro για κάθε επιπλέον οκτασέλιδο ή μέρος αυτού.
- Για τα φωτοαντίγραφα ΦΕΚ σε 0,15 euro ανά σελίδα.

Σε μορφή CD:

Τεύχος	Περίοδος	EURO	Τεύχος	Περίοδος	EURO
Α΄	Ετήσιο	150	Αναπτυξιακών Πράξεων	Ετήσιο	50
Α	3μηνιαίο	40	Ν.Π.Δ.Δ.	Ετήσιο	50
Α΄	Μηνιαίο	15	Παράρτημα	Ετήσιο	50
Β'	Ετήσιο	300	Εμπορικής και Βιομηχανικής Ιδιοκτησίας	Ετήσιο	100
Β΄	3μηνιαίο	80	Ανωτάτου Ειδικού Δικαστηρίου	Ετήσιο	5
Β΄	Μηνιαίο	30	Διακηρύξεων Δημοσίων Συμβάσεων	Ετήσιο	200
Γ	Ετήσιο	50	Διακηρύξεων Δημοσίων Συμβάσεων	Εβδομαδιαίο	5
Δ΄	Ετήσιο	220	Α.Ε. & Ε.Π.Ε	Μηνιαίο	100
Δ΄	3μηνιαίο	60			

- Η τιμή πώλησης μεμονωμένων Φ.Ε.Κ ειδικού ενδιαφέροντος σε μορφή cd-rom και μέχρι 100 σελίδες σε 5 euro προσαυξανόμενη κατά 1 euro ανά 50 σελίδες.
- Η τιμή πώλησης σε μορφή cd-rom δημοσιευμάτων μιας εταιρείας στο τεύχος Α.Ε. και Ε.Π.Ε. σε 5 euro ανά έτος.

ΠΑΡΑΓΓΕΛΙΑ ΚΑΙ ΑΠΟΣΤΟΛΗ Φ.Ε.Κ. : τηλεφωνικά : 210 - 4071010, fax : 210 - 4071010 internet : http://www.et.gr.

ΕΤΗΣΙΕΣ ΣΥΝΔΡΟΜΕΣ Φ.Ε.Κ.

	Σε έντυπη μορφή	Από το Internet
Α΄ (Νόμοι, Π.Δ., Συμβάσεις κτλ.)	225 €	190 €
Β΄ (Υπουργικές αποφάσεις κτλ.)	320 €	225 €
Γ (Διορισμοί, απολύσεις κτλ. Δημ. Υπαλλήλων)	65 €	ΔΩΡΕΑΝ
Δ΄ (Απαλλοτριώσεις, πολεοδομία κτλ.)	320 €	160 €
Αναπτυξιακών Πράξεων και Συμβάσεων (Τ.Α.Π.Σ.)	160 €	95 €
Ν.Π.Δ.Δ. (Διορισμοί κτλ. προσωπικού Ν.Π.Δ.Δ.)	65 €	ΔΩΡΕΑΝ
Παράρτημα (Προκηρύξεις θέσεων ΔΕΠ κτλ.)	33 €	ΔΩΡΕΑΝ
Δελτίο Εμπορικής και Βιομ/κής Ιδιοκτησίας (Δ.Ε.Β.Ι.)	65 €	33 €
Ανωτάτου Ειδικού Δικαστηρίου (Α.Ε.Δ.)	10 €	ΔΩΡΕΑΝ
Ανωνύμων Εταιρειών & Ε.Π.Ε.	2.250 €	645 €
Διακηρύξεων Δημοσίων Συμβάσεων (Δ.Δ.Σ.)	225 €	95 €
Πρώτο (Α΄), Δεύτερο (Β΄) και Τέταρτο (Δ΄)	–	450 €

- Το τεύχος του ΑΣΕΠ (έντυπη μορφή) θα αποστέλλεται σε συνδρομητές με την επιβάρυνση των 70 euro, ποσό το οποίο αφορά ταχυδρομικά έξοδα.
- Για την παροχή δικαιώματος ηλεκτρονικής πρόσβασης σε Φ.Ε.Κ. προηγουμένων ετών και συγκεκριμένα στα τεύχη Α΄, Β΄, Δ΄, Αναπτυξιακών Πράξεων & Συμβάσεων, Δελτίο Εμπορικής και Βιομηχανικής Ιδιοκτησίας και Διακηρύξεων Δημοσίων Συμβάσεων, η τιμή προσαυξάνεται πέραν του ποσού της ετήσιας συνδρομής έτους 2005, κατά 25 euro ανά έτος παλαιότητας και ανά τεύχος, για δε το τεύχος Α.Ε. & Ε.Π.Ε., κατά 30 euro.

* Οι συνδρομές του εσωτερικού προπληρώνονται στις ΔΟΥ (το ποσό συνδρομής καταβάλλεται στον κωδικό αριθμό εσόδων ΚΑΕ 2531 και το ποσό υπέρ ΤΑΠΕΤ (5% του ποσού της συνδρομής) στον κωδικό αριθμό εσόδων ΚΑΕ 3512). Το πρωτότυπο αποδεικτικό είσπραξης (διπλότυπο) θα πρέπει να αποστέλλεται ή να κατατίθεται στην αρμόδια Υπηρεσία του Εθνικού Τυπογραφείου.
* Η πληρωμή του υπέρ ΤΑΠΕΤ ποσοστού που αντιστοιχεί σε συνδρομές, εισπράττεται και από τις ΔΟΥ.
* Οι συνδρομητές του εξωτερικού έχουν τη δυνατότητα λήψης των δημοσιευμάτων μέσω internet, με την καταβολή των αντίστοιχων ποσών συνδρομής και ΤΑΠΕΤ.
* Οι Νομαρχιακές Αυτοδιοικήσεις, οι Δήμοι, οι Κοινότητες ως και οι επιχειρήσεις αυτών πληρώνουν το μισό χρηματικό ποσό της συνδρομής και ολόκληρο το ποσό υπέρ του ΤΑΠΕΤ.
* Η συνδρομή ισχύει για ένα ημερολογιακό έτος. Δεν εγγράφονται συνδρομητές για μικρότερο χρονικό διάστημα.
* Η εγγραφή ή ανανέωση της συνδρομής πραγματοποιείται το αργότερο μέχρι την 31ην Δεκεμβρίου κάθε έτους.
* Αντίγραφα διπλοτύπων, ταχυδρομικές επιταγές και χρηματικά γραμμάτια δεν γίνονται δεκτά.

Οι υπηρεσίες εξυπηρέτησης των πολιτών λειτουργούν καθημερινά από 08.00΄ έως 13.00΄

ΑΠΟ ΤΟ ΕΘΝΙΚΟ ΤΥΠΟΓΡΑΦΕΙΟ